Piano di Occupazione degli spazi - FASE 2 COVID-19

Palazzo della Carovana - Piazza dei Cavalieri

Piano Primo

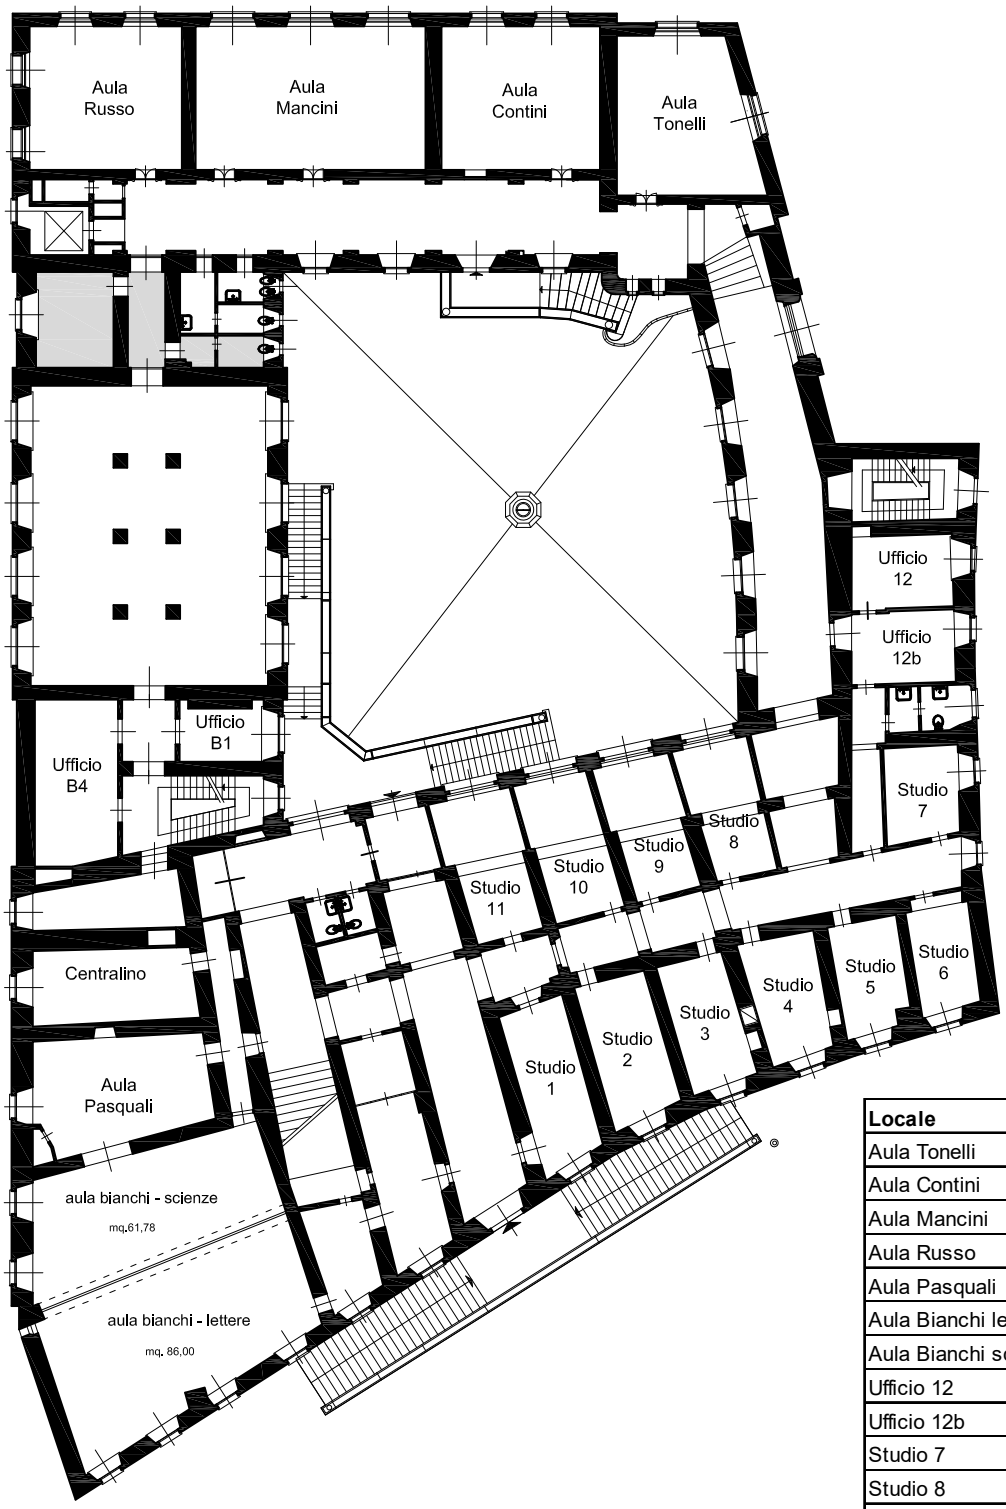

Locale	N. persone MASSIMO
Aula Tonelli	3
Aula Contini	3
Aula Mancini	4
Aula Russo	3
Aula Pasquali	2
Aula Bianchi lettere	5
Aula Bianchi scienze	4
Ufficio 12	1
Ufficio 12b	1
Studio 7	1
Studio 8	1
Studio 9	1
Studio 10	1
Studio 11	1
Studio 1	1
Studio 2	1
Studio 3	1
Studio 4	1
Studio 5	1
Studio 6	1
Ufficio biblioteca 1 posto	1
Ufficio biblioteca 4 posti	1